


SANDFODRING
 Kompensationsfodring - løbende vedligeholdelse af tildækning i takt med udvikling + aktivt profil fra søsiden (total 17,1 m³/lbm/år)

SANDFODRING
 Initial tildækning 40 m³/lbm

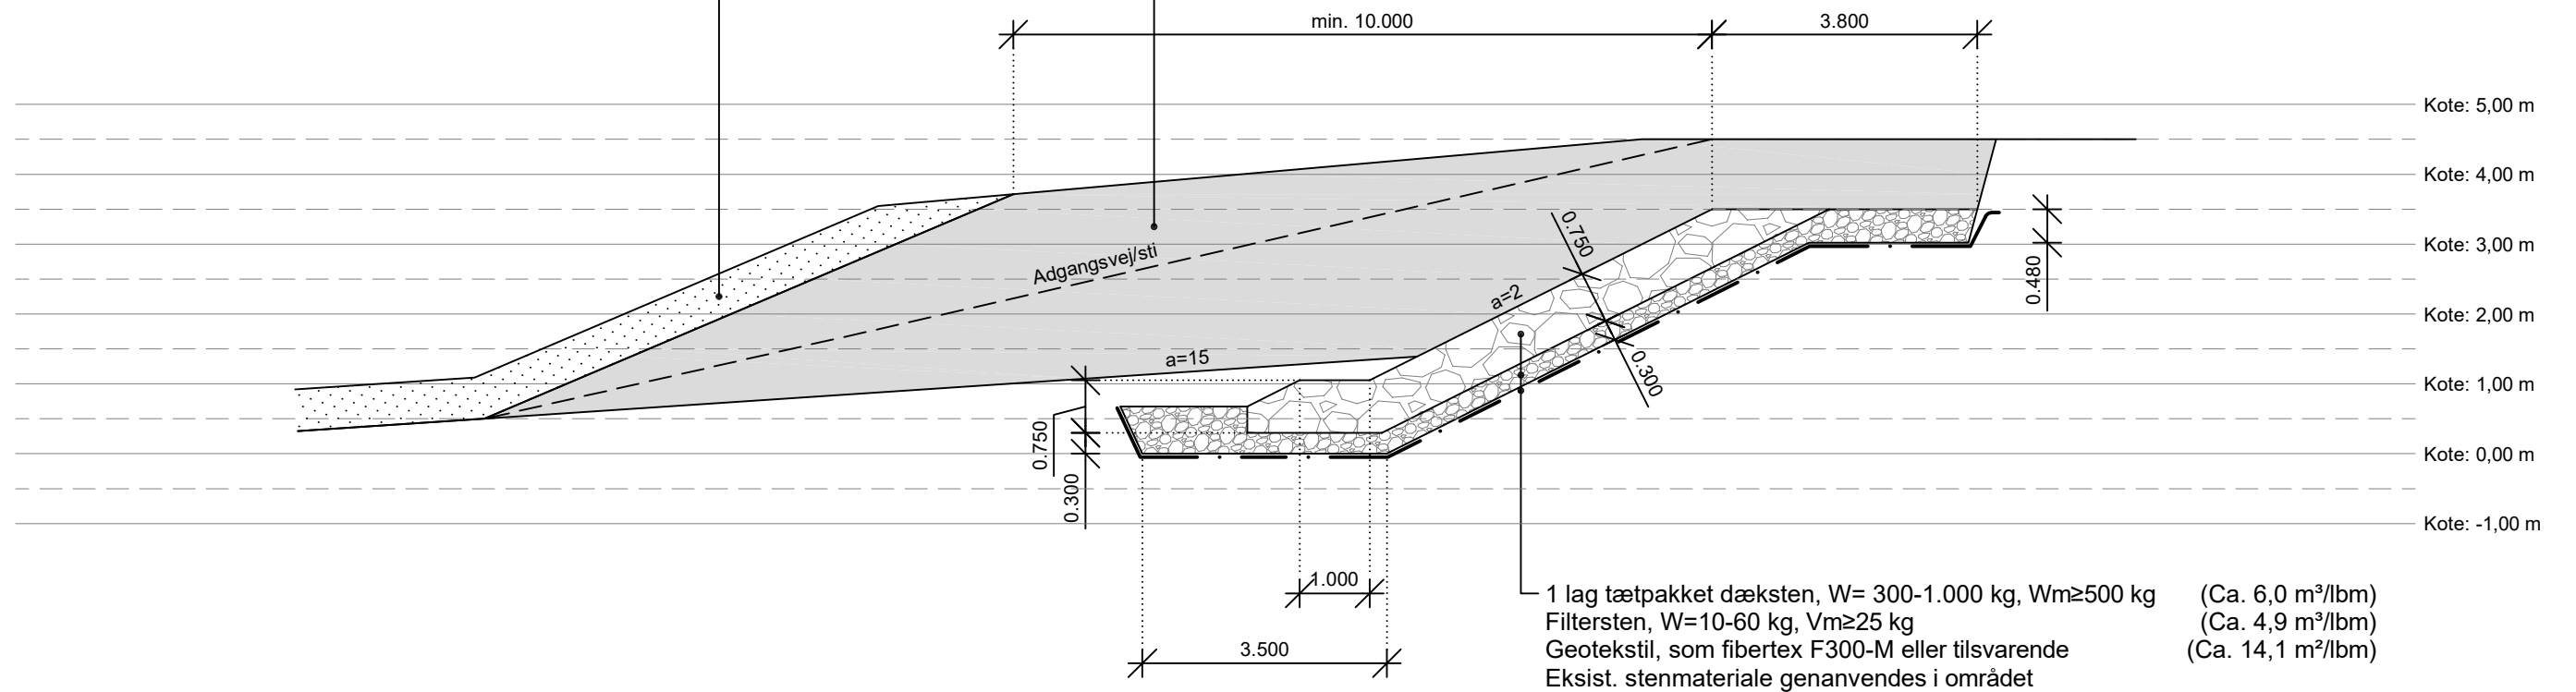

1 lag tætpakket dæksten, W= 300-1.000 kg, Wm≥500 kg (Ca. 6,0 m³/lbm)
 Filtersten, W=10-60 kg, Vm≥25 kg (Ca. 4,9 m³/lbm)
 Geotekstil, som fibertex F300-M eller tilsvarende (Ca. 14,1 m²/lbm)
 Eksist. stenmateriale genanvendes i området

FORELØBIGT TRYK

Rev.:	Dato:	Ændring:	Sign.:

NOTE:

Alle ubenævnte mål er i meter.
 Koter er i meter i henhold til DVR 90.

Ingeniør: LØNBORG Rådgivende ingeniør- og planlægningsfirma a/s		Strandvejen 89, 2. sal Lønstrup 9800 Hjørring	Telefon: 96 23 95 00 Telefax: 96 23 95 05 Email: info@loenborg.as
Sag: Kystbeskyttelse ved Nørlev Strandvej Hjørring Kommune Springvandspladsen 5, 9800 Hjørring		Dato : 01.02.2017 Signatur : PLP/ldj KS signatur : Sagsnr. : 16046 Mål: : 1:100	Tegn. nr. : <div style="text-align: right; font-size: 1.5em; font-weight: bold;">Bilag B</div>
Emne: Normaltværnsnit			