


Bilag 4

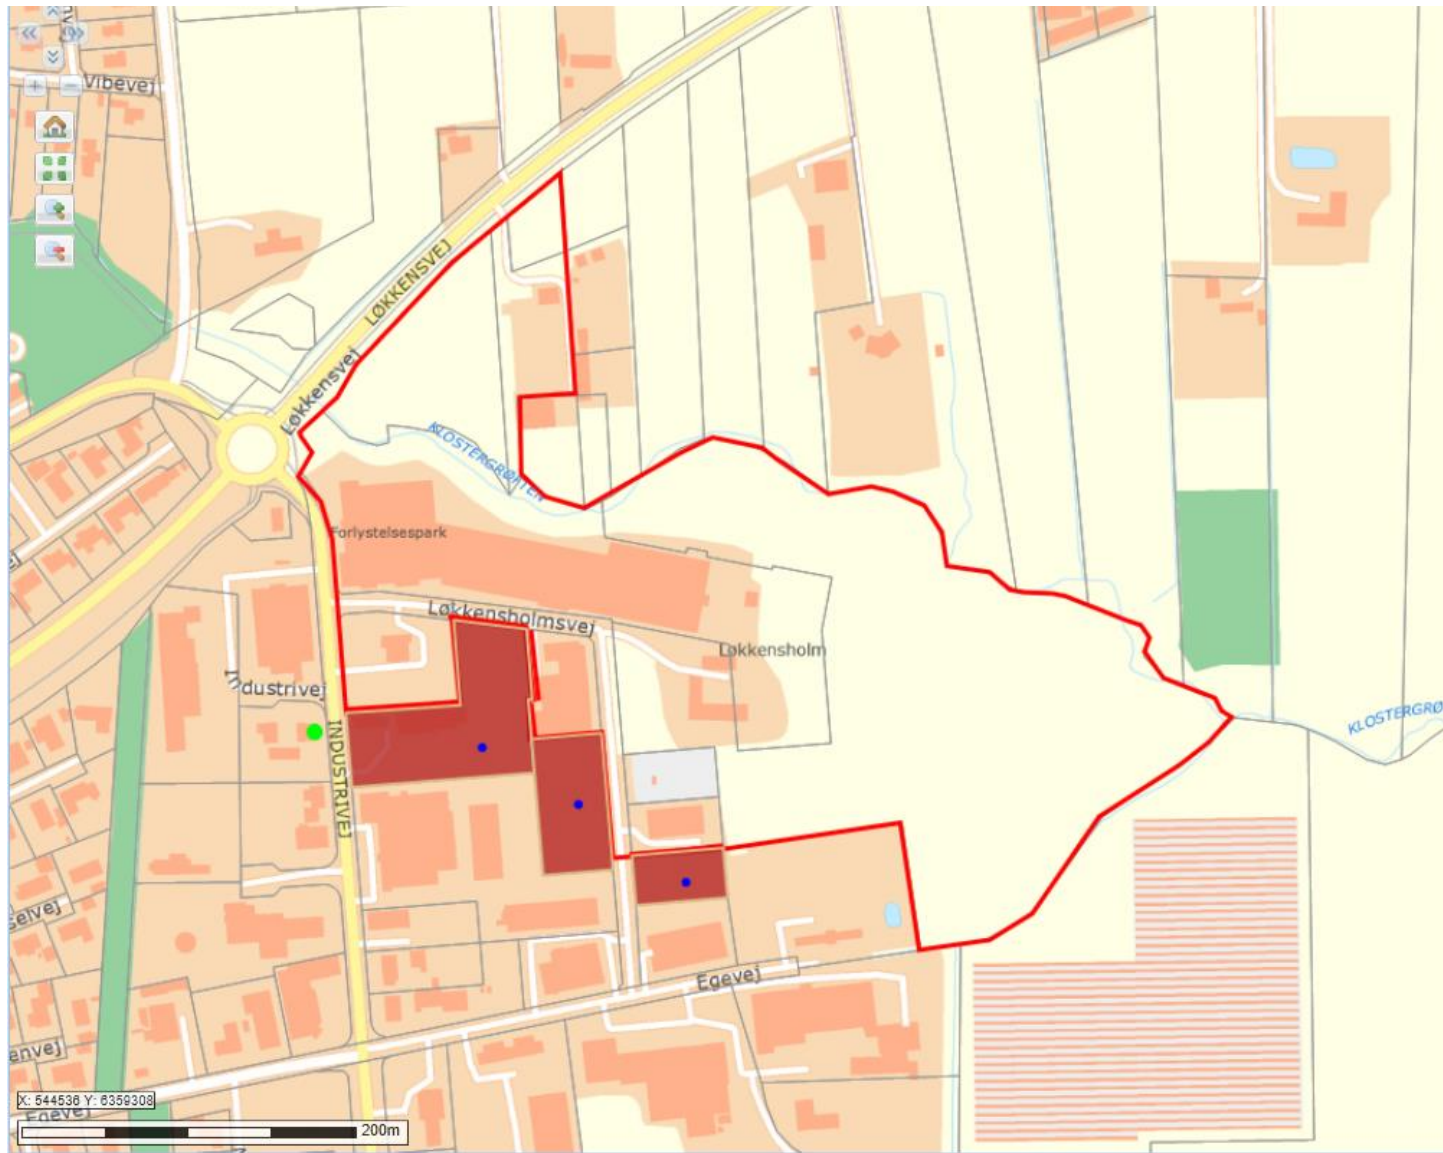

Lokalplanens afgrænsning: Rød linje

Ejendomme, der ejes af nabo: Røde felter m. blå prik