


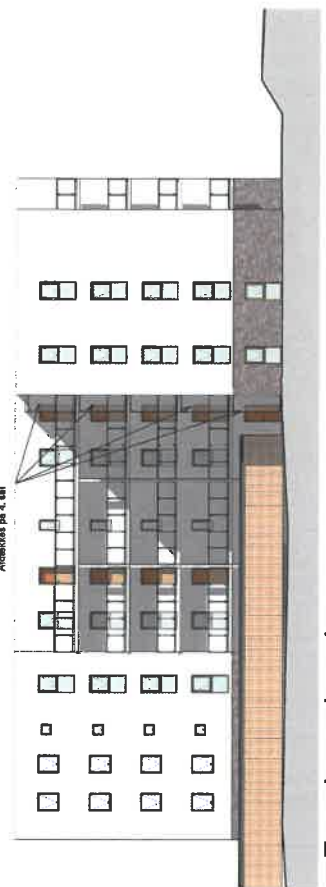

facade mod syd
1 : 200



Facade mod nord
1 : 200

(99)3.01

Levering ved besøgsseddelingen på byggepladsen. 1,0m ud fra facade. Afdækning på 4,0m.



Facade mod vest
1 : 200




Facade mod øst
1 : 200

MYNDIGHEDSPROJEKT

BYGGERE:	Nordjyllands Boligselskab	TEMA NR:	(99)3.01
	Arsenalvej 20, 9000 Hjørring	Suppl.:	1802/8
BYGGELEDER:	FACADER	Mål:	1 : 200
	SVANE PARK II	KONTROL:	CJ
DATE:	02.04.2019	FOR:	SKM. JN
ARKITECT:	BRIX I NORDBERG ARKITEKTUR	WWW:	WWW.BNBRUXK
	P. NIELSEN & KATZ SP		
	8001 LUPPERUD		


Erasmus & Partners
 Arkitekter og Bygherrer
 Høvningsvej 10
 8000 Ålborg
 Tlf. 88 15 38 11
 E-mail: info@erasmus.dk
 WWW.ERASMUS.DK

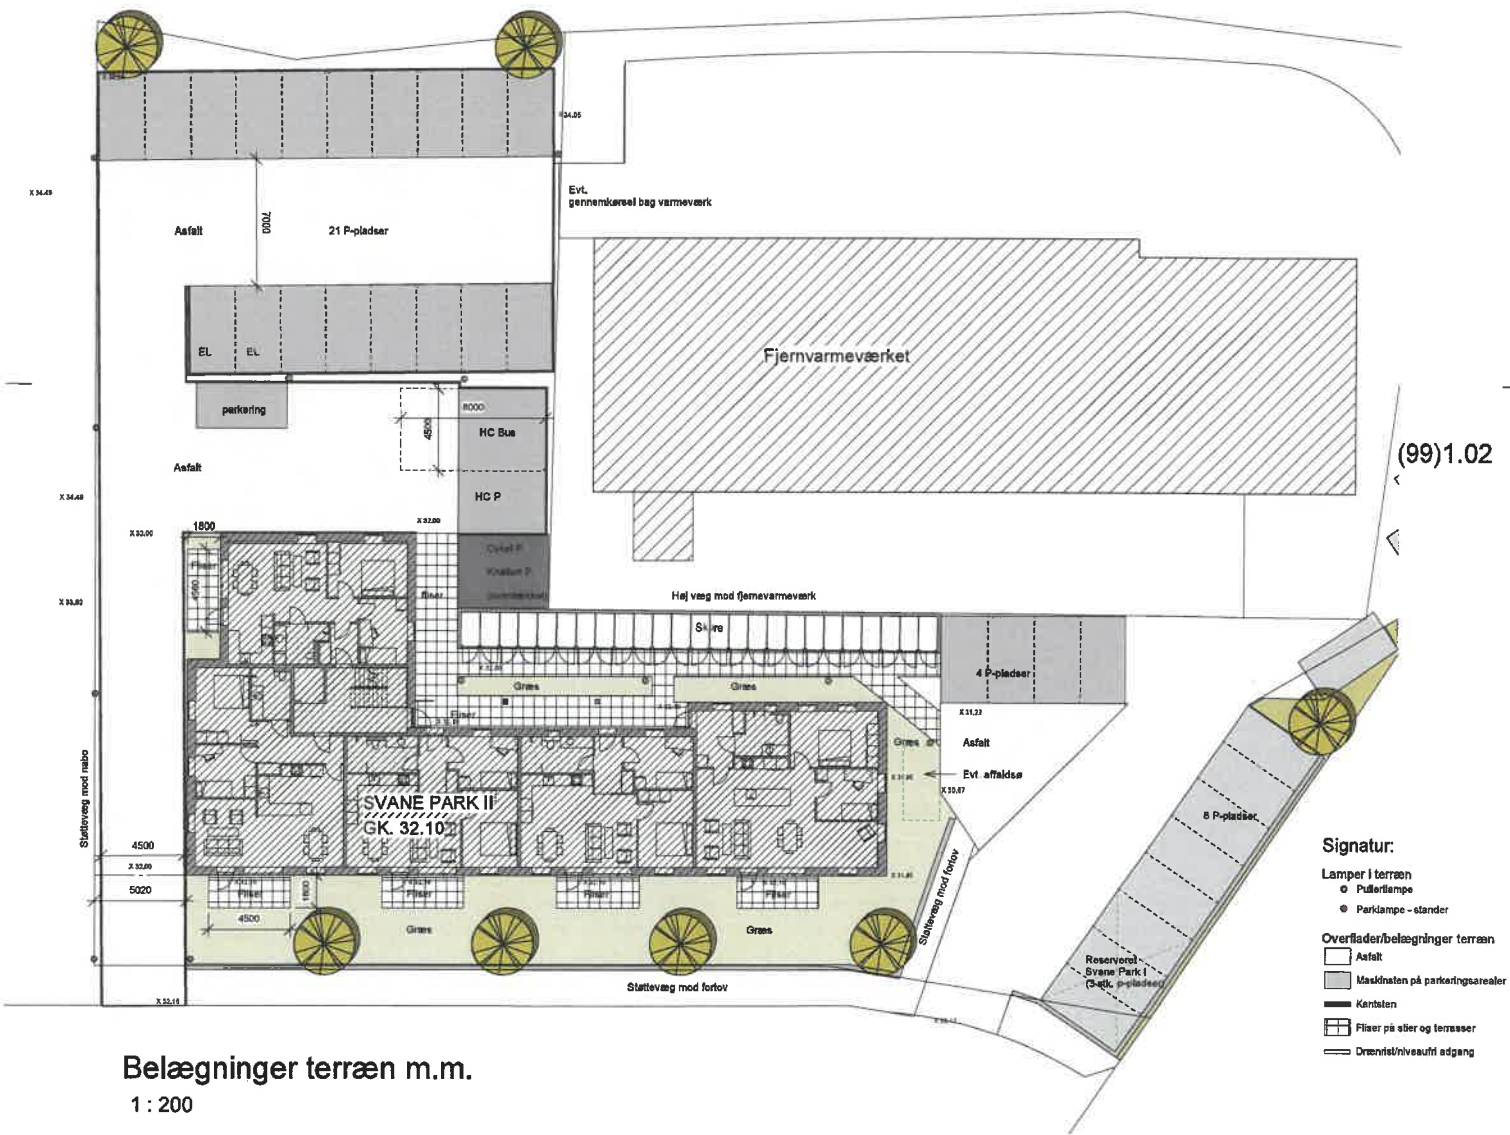

MYNDIGHEDSPROJEKT

BYGHERRE: Nordjyllands Boligselskab	TEGN NR: (99)1.02
EMNE: BELÆGNINGER I TERRÆN MV. SAG: SVANE PARK II Svanebåkken, Hjørring	Sægs nr. 18028
DATE: 02.04.2019	REV: SIGN: JN
ARKITECT: BRIX NORDBERG ARKITEKTUR P. NØRKLJERS PLADS 10 8500 HJØRRING TLF.: 22 15 68 60 E-MAIL: JN@BNARKDK WWW: BNARKDK	KONTROL: CJ



BELÆGNINGER I TERRÆN MV. 1 : 200

INGENIØR: Erasmus & Partnere Rådgrænsvej 10 8500 HJØRRING TLF.: 22 94 88 11 E-MAIL: info@erasmus.dk WWW: ERASMUS.DK	Erasmus & Partnere RÅDGIVNING INGENIØRER A/S
--	--