

Andet:
Svane Park I - 1000 m² (inkl. 1000 m²)

Bygning:	430,2m²
Udgang:	22,8m²
Udledning:	452,8m²

Situationsplan Svane Park I
+ II
1 : 200





Myndighedsgrundlag

PROJEKT Svane Park ApS Svanebakken 21, 1th, 8900 Hjørring	TERMIN (99)1.10
DAG S-1 Situationsplan Svane Park I Svane Park II	D.A.N. 18028 MÅ 1: 200
UDT 28.06.2018	UDR. M RÅD.G. PB
BRX NORDBERG A/S	BRX NORDBERG A/S

SVANE PARK II


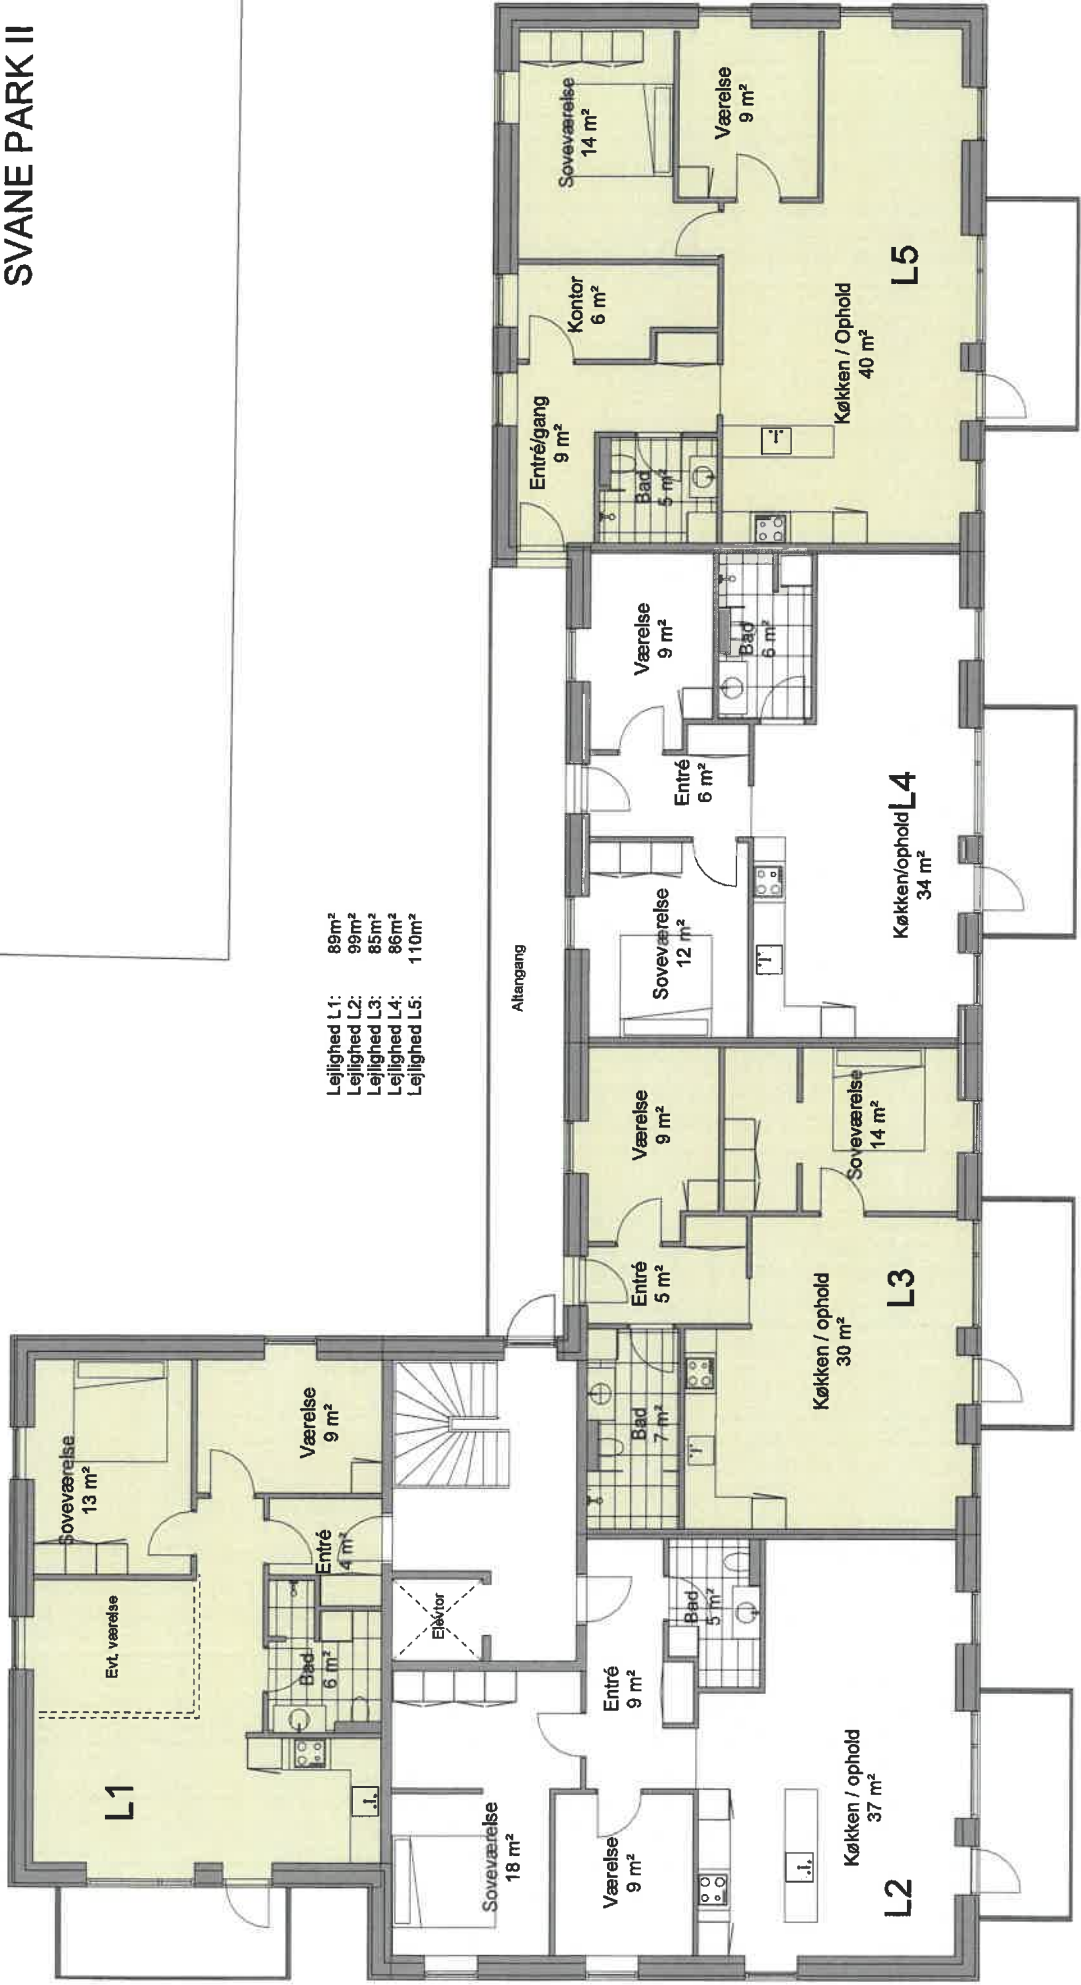


- Lejlighed L1: 89m²
- Lejlighed L2: 99m²
- Lejlighed L3: 85m²
- Lejlighed L4: 86m²
- Lejlighed L5: 110m²

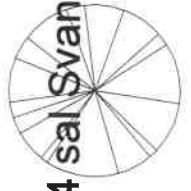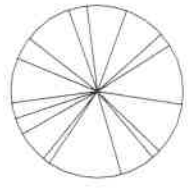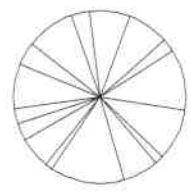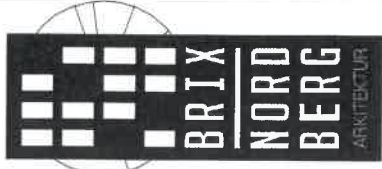

(02) 1. sal-4 sal Svane Park


1 : 100

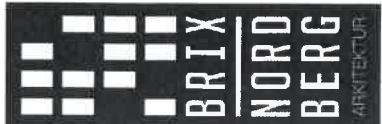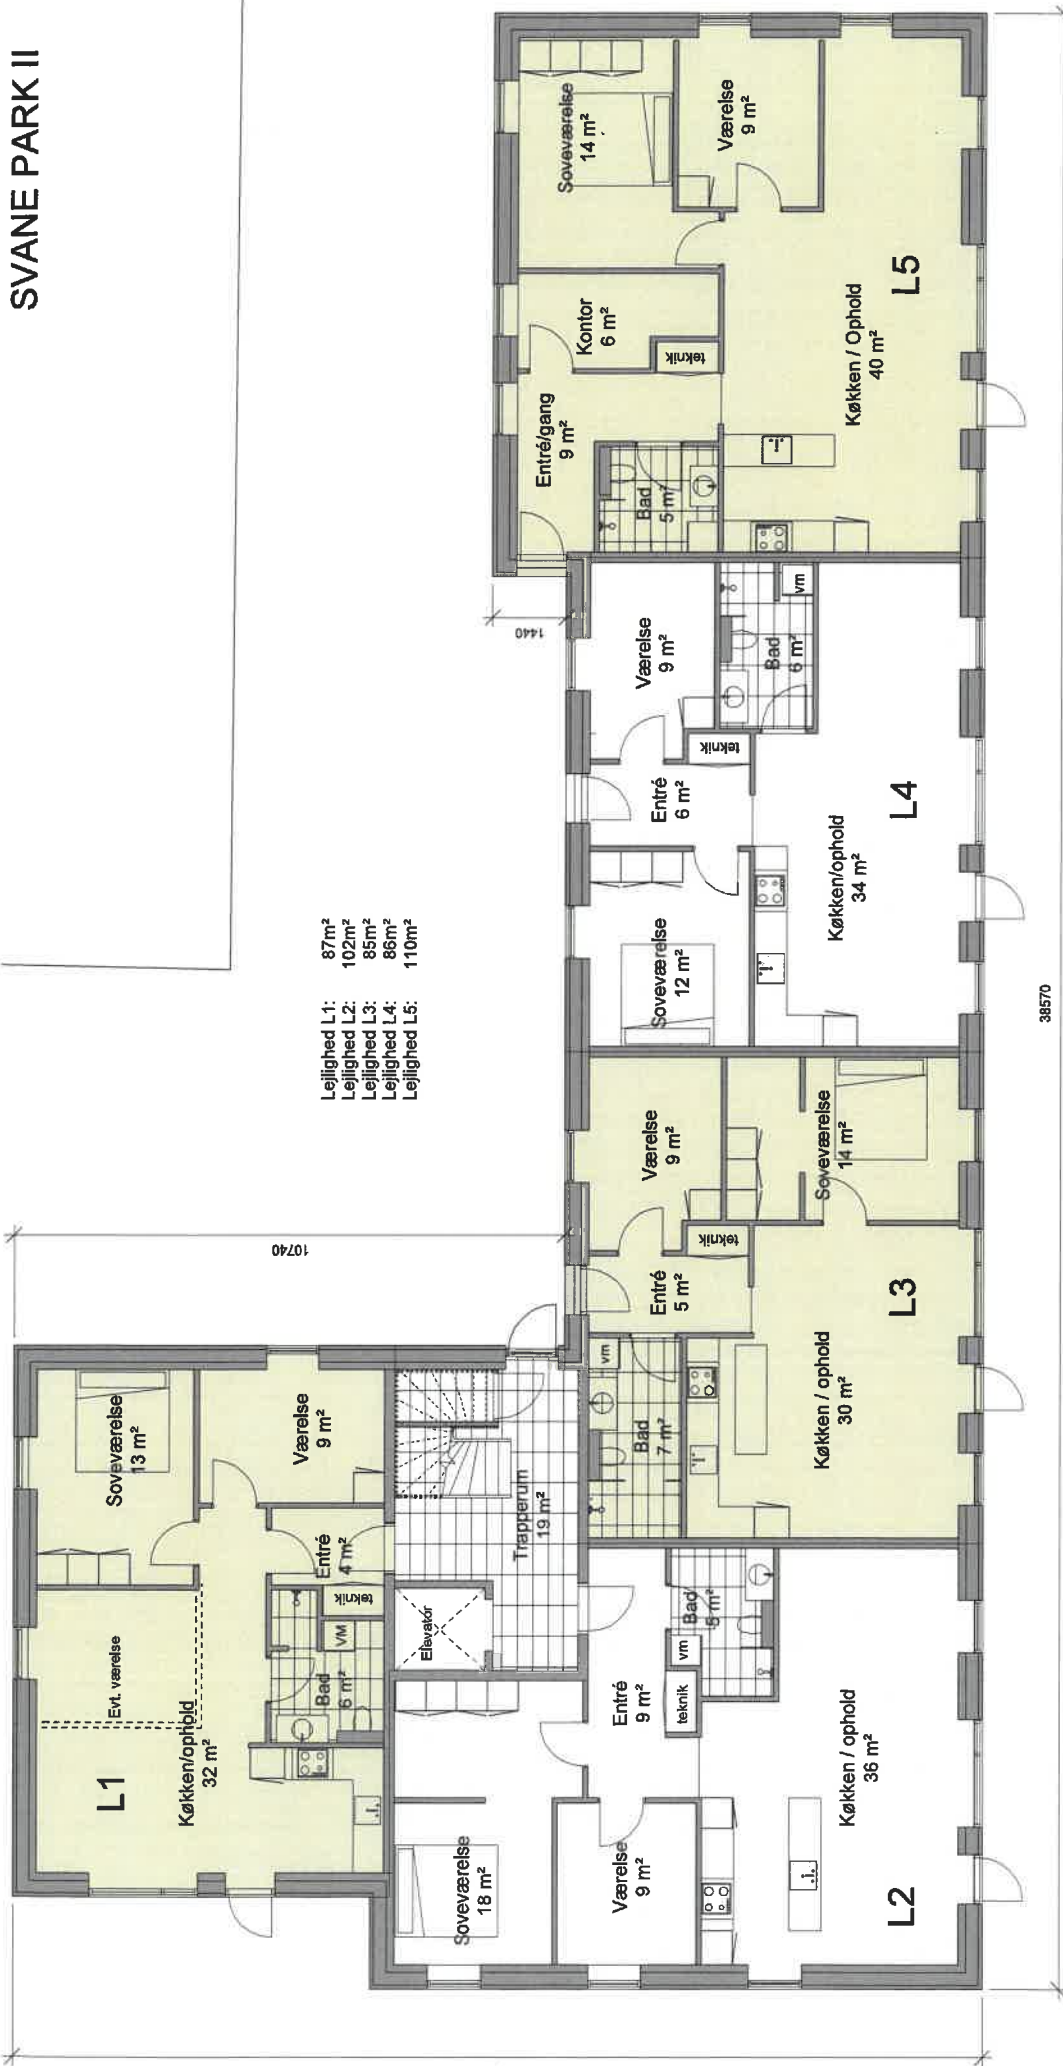

(01) Stue, terræn Svane
 Park II
 1 : 100




facade mod syd
1 : 200

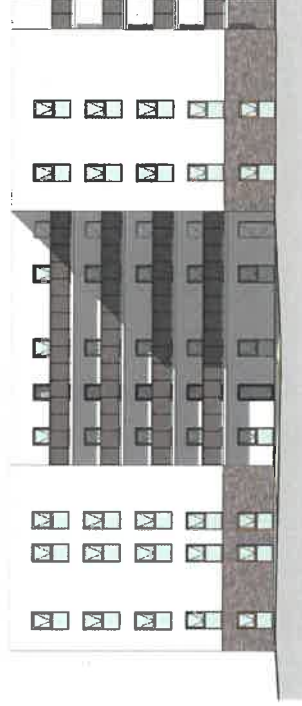

Facade mod nord
1 : 200

(99)3.51

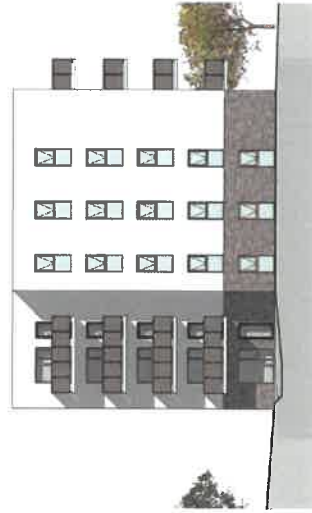

Facade mod vest
1 : 200



Facade mod øst
1 : 200

Myndighedsgrundlag

BYGGERE: Svane Park Aps.		TEK. NR:	(99)3.51
Svaneshallen 21, 3. et., 5900 Hjørring		Sæsnr.:	18028
EMNE: Facader	Svane Park II	MAA:	1 : 200
DATO: 20.06.2018	REV:	SKIT. JN	KONTROL: PB
<input type="checkbox"/>		<input type="checkbox"/>	